


NOTA : Os serviços de serralheria deverão seguir as seguintes especificações:
Confecção de portão padrão Cesama em chapa metálica preta n°14 com armação em tubo galvanizado de 2", conforme desenho anexo;


Confecção de portão padrão Cesama em tela metálica, malha 2", com armação em tubo galvanizado de 2", conforme desenho anexo;

Confecção de esquadria em cantoneira de 3/4" x 1/8" e de 5/8" x 1/8";

Confecção de grade de proteção para janela, em barra chata de 1 1/4"x1/4" e vergalhão mecânico de 1/2".

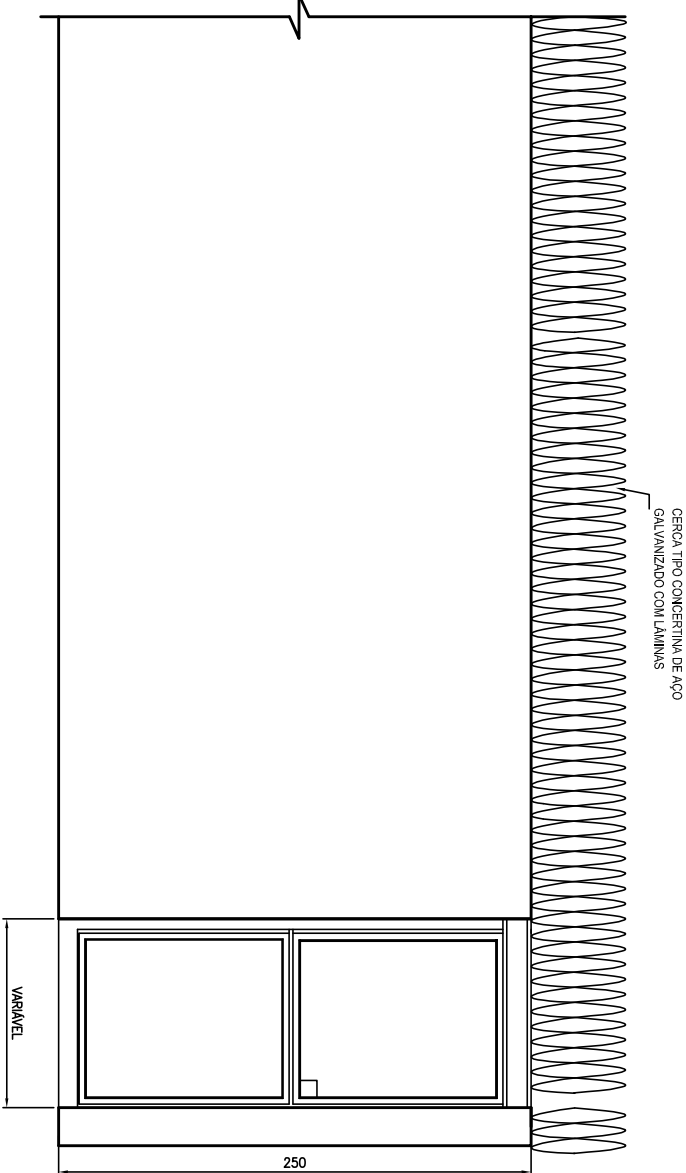

MODELO DE PORTÃO 2 - ESCALA 1:40
(Tipo p/ Acesso de Pedestres)

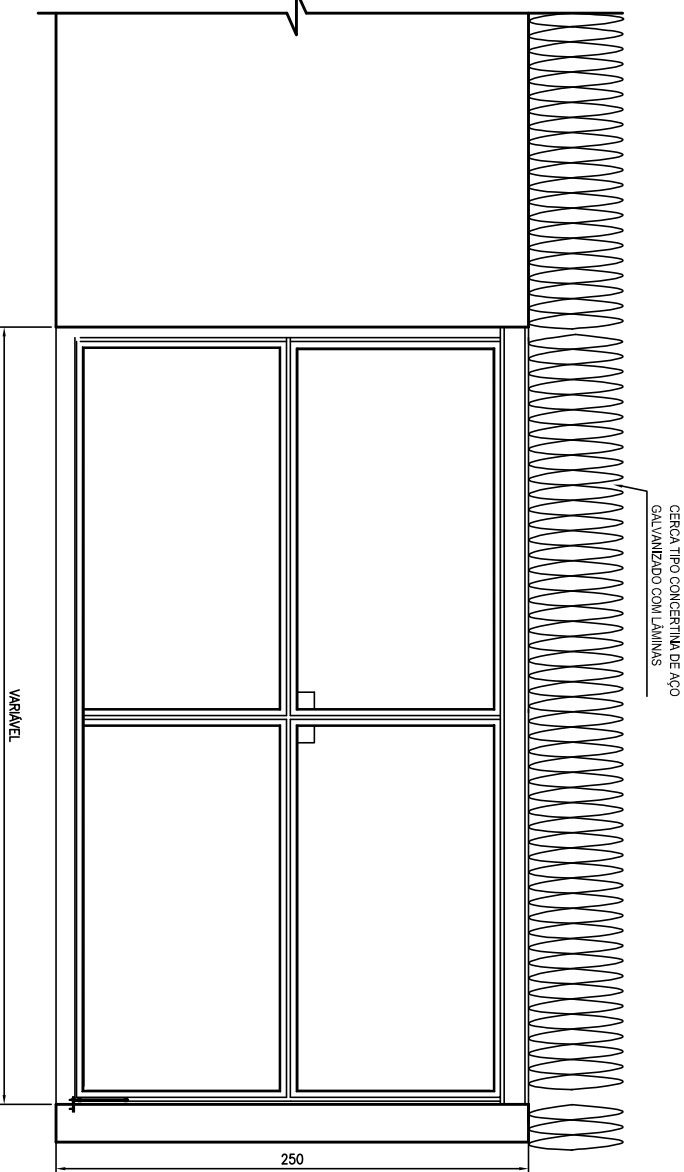

MODELO DE PORTÃO 1 - ESCALA 1:40
(Tipo p/ Acesso de Veículos)

ESCALA: 1:1	FOLHA: A3
CONFIGURAÇÃO PENAS	420 x 297
PENA COR	ESP
1	7 0,1
2	7 0,2
3	7 0,3
4	7 0,4
5	7 0,5
6	7 0,6
7	7 0,1
8	7 0,1
9	9 0,1
10	1 1,0
37	5 0,2
40	40 1,0
41	41 0,1
50	50 0,1
80	3 0,1
92	3 1,0
130	4 1,0
131	4 0,1
180	5 1,0
181	5 0,2
210	6 1,0
211	6 0,1



CESAMA

CIA. DE SANEAMENTO MUNICIPAL

ORDE

DIR. DESENVOLV. E EXPANSÃO

DEPO

DEPARTAMENTO DE PROJETOS

SISTEMA DE ABASTECIMENTO DE ÁGUA			
MODELOS DE PORTÃO P/ DEPENDÊNCIAS DA CESAMA			
Nº	REVISÃO	DATA	
0	EMIÇÃO INICIAL	27/01/16	
NÚMERO PROJETO:			
16 - AG.RD - 381 - 01.01 - 01			
ESCALA:			
1:40	FOLHA:	01/01	DESENHISTA:
			JSilva