

ESCALA: 1:1 (FOLHA 01)
COORDENADAS: UTM
FONTE: CEN


LISTA DE MATERIAIS - FoFo - PN10					
ITEM	DESCRIÇÃO	DN	DE	QUANT.	UNID.
01	VALVULA EURO 25 (OU SIMILAR)	300	-	02	UTL.
02	VALVULA EURO 25 (OU SIMILAR)	200	-	02	UTL.
03	REDUÇÃO FONTE E BOLSA JGS	300 x 150	-	01	UTL.

LISTA DE MATERIAIS - DEFoFo					
ITEM	DESCRIÇÃO	DN	DE	QUANT.	UNID.
04	TUBO DEFoFo MPVC JEI 11MPa - Lx= 6,00m	300	-	482	UTL.
05	TUBO DEFoFo MPVC JEI 11MPa - Lx= 6,00m	200	-	280	UTL.
06	CURVA 90° BB JE F.F.	300	-	02	UTL.
07	CURVA 45° BB JE F.F.	300	-	05	UTL.
08	CURVA 22°30' BB JE F.F.	300	-	12	UTL.
09	CURVA 22°30' BB JE F.F.	200	-	03	UTL.
10	TE BB8 F.F.	300	-	02	UTL.
11	TE BB8 F.F.	200	-	01	UTL.
12	TE BB8 F.F.	300 x 150	-	02	UTL.
13	LULA DE CORRER DE FoFo MPVC JEI	300	-	02	UTL.
14	CAP JE F.F.	300	-	01	UTL.
15	CAP JE F.F.	200	-	03	UTL.
16	CAP JE F.F.	150	-	03	UTL.


VENTOSAS E DESCARGAS - FoFo - PN10					
ITEM	DESCRIÇÃO	DN	DE	QUANT.	UNID.
A	TE COM FLANGE E BOLSA JGS	300 x 100	-	04	UTL.
B	REDUÇÃO COM FLANGES CONCÊNTRICA	100 x 80	-	04	UTL.
C	CURVA 90° COM FLANGES	80	-	02	UTL.
D	VENTOSA TRÍPLICE FUNÇÃO	80	-	02	UTL.
E	VALVULA EURO 25 (OU SIMILAR)	80	-	04	UTL.

HIDRANTES DE COLUNA - FoFo - PN10					
ITEM	DESCRIÇÃO	DN	DE	QUANT.	UNID.
F	HIDRANTE DE COLUNA COMPLETO	100	-	05	UTL.

PLANTA
ESCALA 1:4000

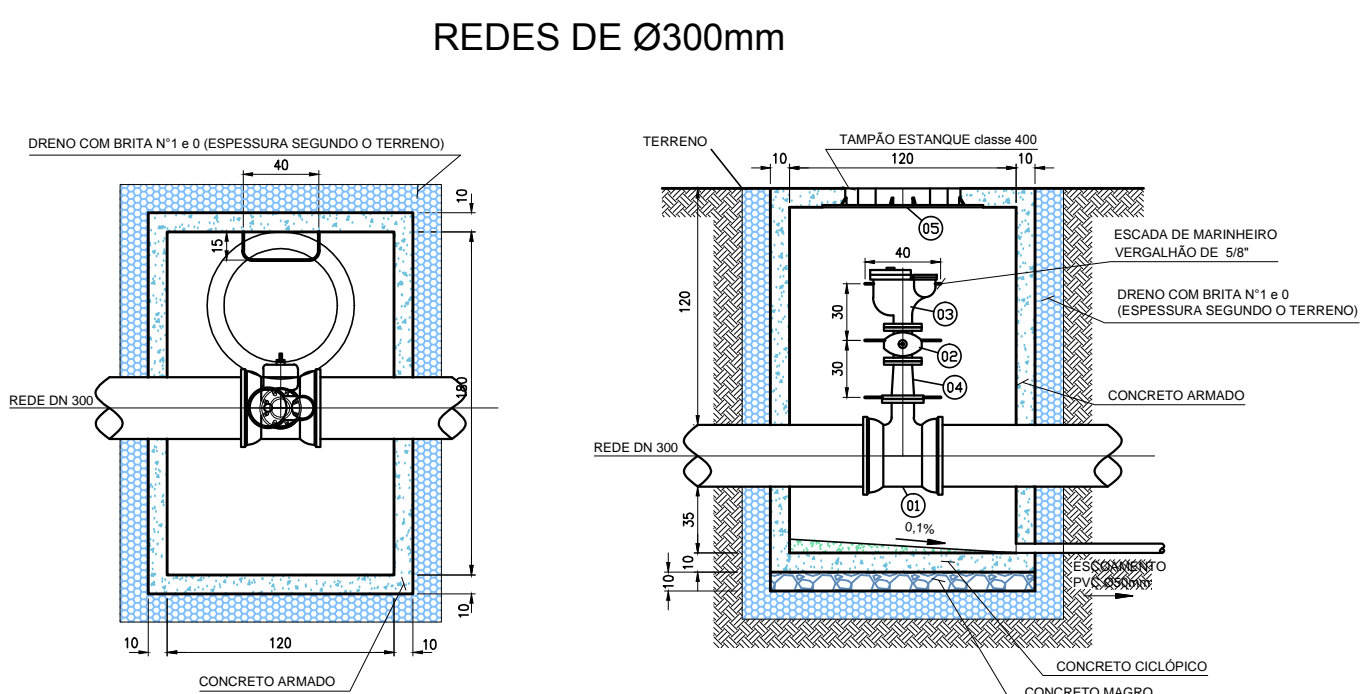


MODELO PARA VENTOSA (E CAIXA)
ESCALA 1:40

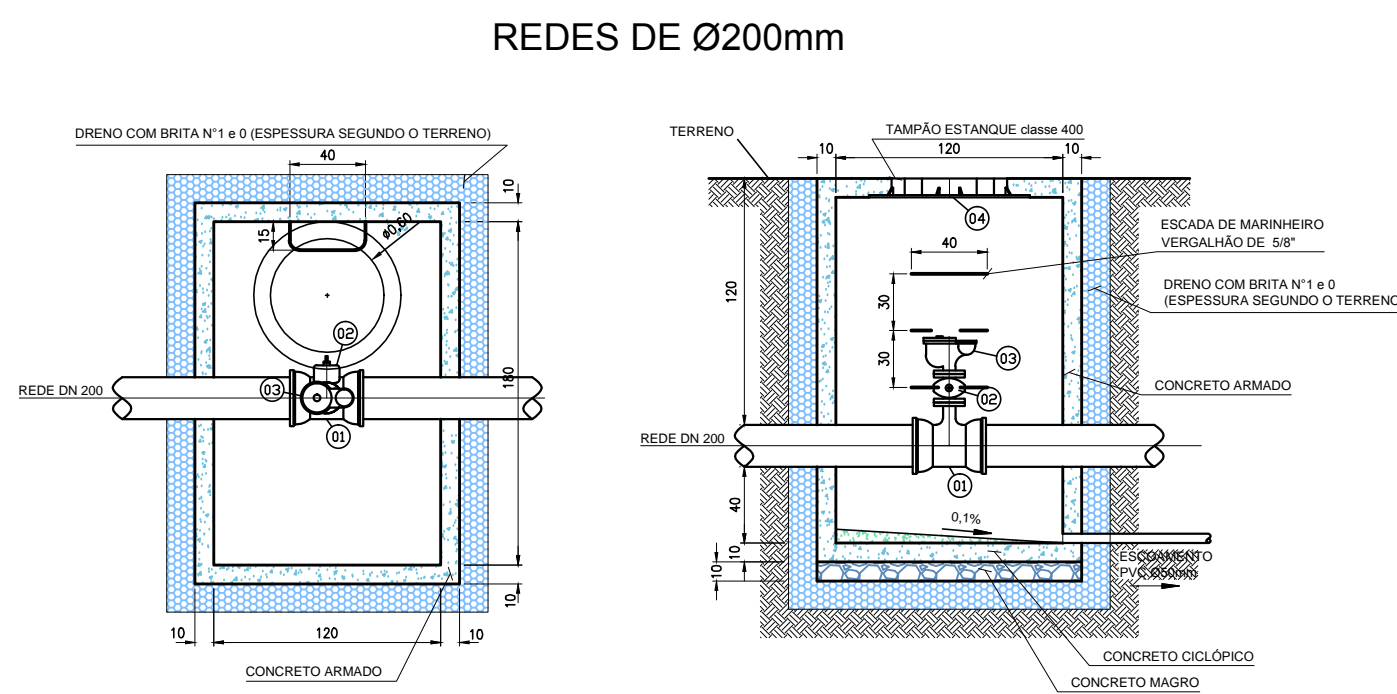


MODELO PARA VENTOSA (E CAIXA)
ESCALA 1:40

REDES DE Ø300mm

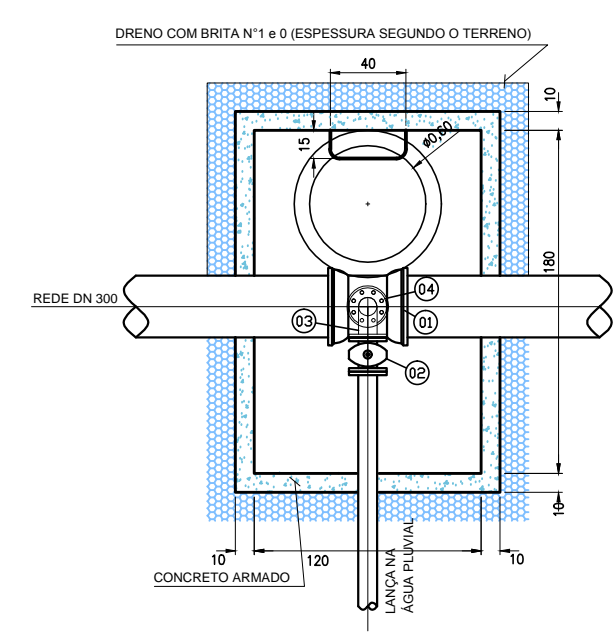


MODELO PARA DESCARGA (E CAIXA)
ESCALA 1:40

REDES DE Ø200mm

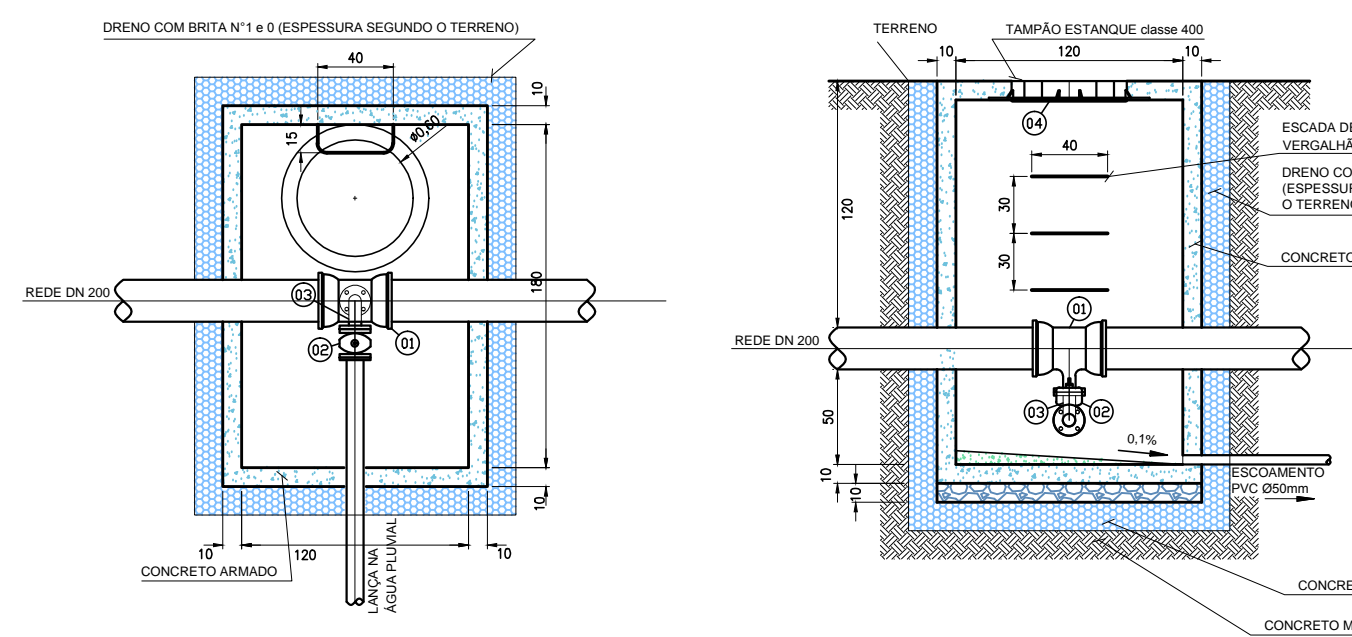

MODELO PARA DESCARGA (E CAIXA)
ESCALA 1:40

LEGENDA	
DEFoFo - DN 300	
DEFoFo - DN 200	

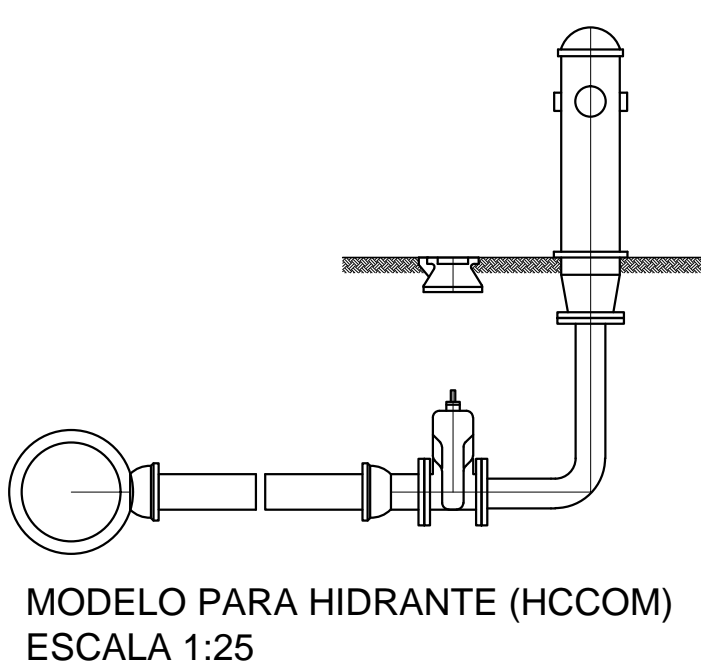

MODELO PARA HIDRANTE (HCCOM)
ESCALA 1:25



SISTEMA DE ABASTECIMENTO DE ÁGUA				Nº	REVISÃO	DATA
REDE DE ABASTECIMENTO				8	EMISSÃO WORK	25/04/10
ZONA DESTINADA - SÃO PEDRO						
ATE O CENTRO DE CONVENÇÕES						
NOME PROJETO				13-AG-RD-289-01.01-01		
TÍTULO				INDICADA	01/01	DESENHO